


RZUT PRZYZIEMIA
stan projektowany

OZNACZENIA:

- G – wentylacja grawitacyjna, krótka went. (120x120mm),
- G+M – wentylacja grawitacyjna, krótka went. (120x120mm), wspomagana mechanicznie wentylatorem elektrycznym sprężonym z włącznikiem światła
- ▨ – zamurowania istniejących otworów wykonane z gazobetonu
- – kanały poziome z rur spiro Ø160 obłożone płytą GKf na ruszcie stalowym
- 90 – wymiar otworów drzwiowych sz. x wys w świetle ościeżnicy
- 205 hp – wysokość od poziomu podłogi do parapetu (h=90cm)
- 150 – zewnętrzny wymiar stolarki okiennej sz.(150cm)x wys.(120cm)
- 120

Istniejący budynek
mieszkalny

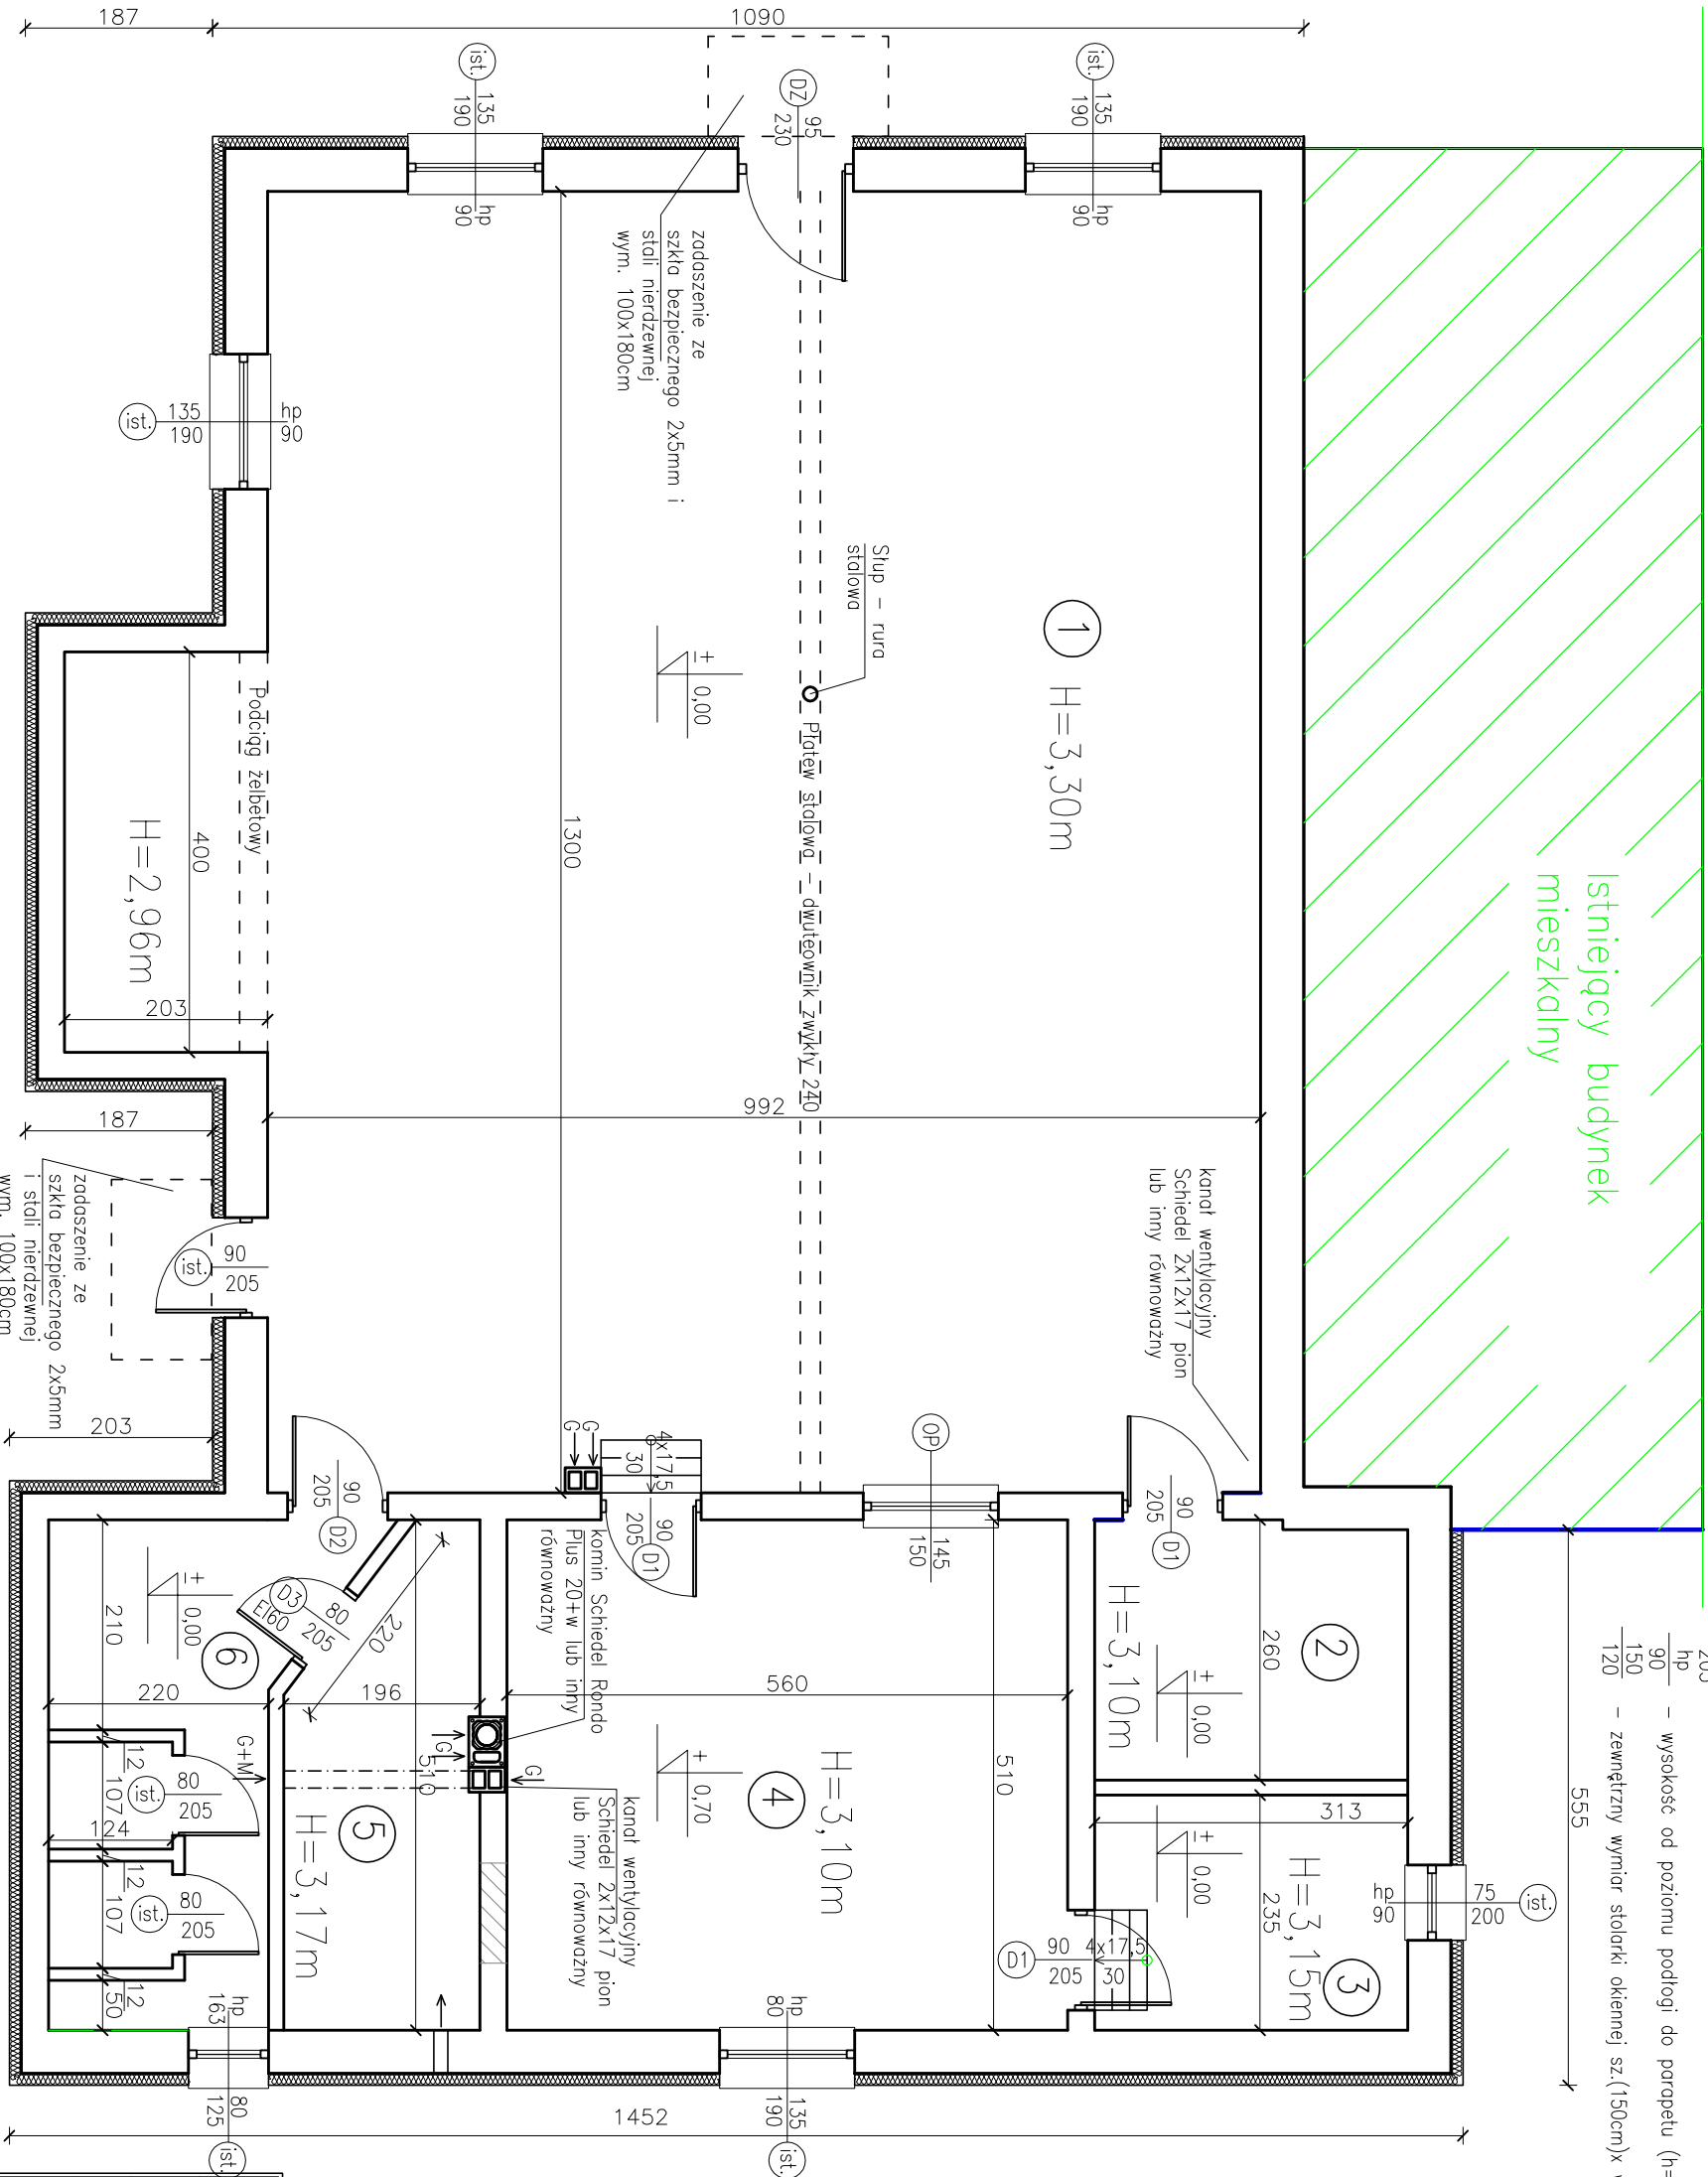

ZESTAWIENIE POWIERZCHNI

Nr	Nazwa pomieszczenia	Pow. [m²]	Posadzka
1	sala świetlicy	137,00	plytki granitowe
2	pom. gosp.	8,01	plytki granitowe
3	pom. gosp.	7,36	plytki granitowe
4	kuchnia	28,56	plytki granitowe
5	kotłownia	8,74	pos. beton.
6	wc	11,57	plytki granitowe
Powierzchnia łącznie		201,24	

Rzut przyziemia - stan projektowany

lokalizacja:

nr rys. 2

dz. nr 53, Gałężnia Wielka

skala: 1:75

styczeń 2013

BIURO OBSŁUGI NIERUCHOMOŚCI

PIOTR KASZUBOWSKI

Biuro: ul. Leńska 23, 77-100 Bytów

tel. 606 911 596; pion.kaszubowski@gmail.com

REMONT ŚWIETLICY WIEJSKIEJ W MIEJSCOWOŚCI GAŁĘŻNIA WIELKA

Opracował: mgr inż. Piotr Kaszubowski POM/0111/PWOK/09

Opracował: mgr inż. Natalia Spiczak-Brzezińska