


proj. Rozdzielnia Główna typu RN-3x12-55 prod Legrand (IP55)

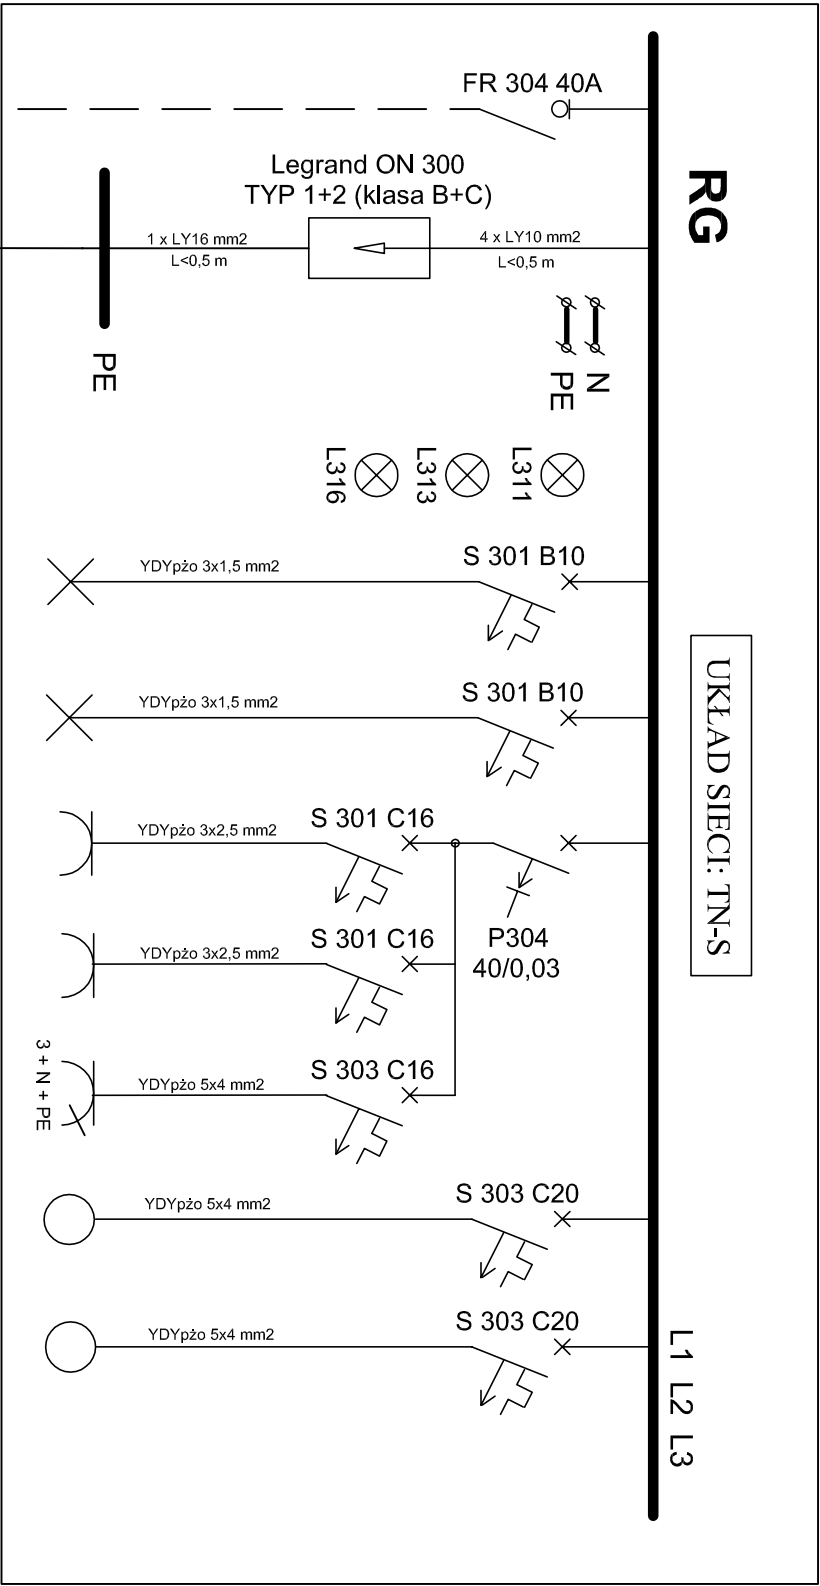

ist. WLZ

CC-LY 16mm2

URZĄDZENIA TECHNOLOGICZNE

BEĐNARKA FeZn 3x25mm

UZIOM STACJI WODOCIĄGOWEJ

DRUT FeZn FI 6mm

GSW
(zlokalizowana pod Rozdzielnią
Główną)

NR OBWODU	1	2	3	4	5	6	7	8
OPIS	OSWIETLENIE WĘWNETRZNE	OSWIETLENIE ZEWNETRZNE	GNIAZDA 230V	GNIAZDO 230V GRZEWNIA	GNIAZDO 400V	ZASILANIE RZH	ZASILANIE RT	REZERWA

DODATKOWA OCHRONA PRZECIWPORAŻENIOWA:
SZYBKIE WYŁĄCZENIE ZASILANIA PRZEZ WYŁĄCZNIK RÓŻNICOWOPRĄDOWY
W UKŁADZIE SIECI ODBIORCZEJ TN-C-S



ZAKŁAD BUDOWNICTWA OGÓLNEGO
mgr inż. Michał Fijałkowski, 77-100 Bytów, ul. Bohoborskiego 12
Pracownia Projektowa "WIRZA"
77-100 Bytów, ul. Jana Pawła 5/4, tel./fax 822-56-00, e-mail: biuro@wirza.pl, www.wirza.pl

Temat: Projekt modernizacji stacji uzdatniania wody
Schemat ideowy

adres: WIERSZYNO, gm. Koleczygłowy, dz. nr 321 – obręb Wierszyno

Skala: b/o Data: lipiec 2010 r. [Pys.nr.F-2] podpis

Projektował: mgr inż. Roman Mański 121/cd/01

Sprawił: