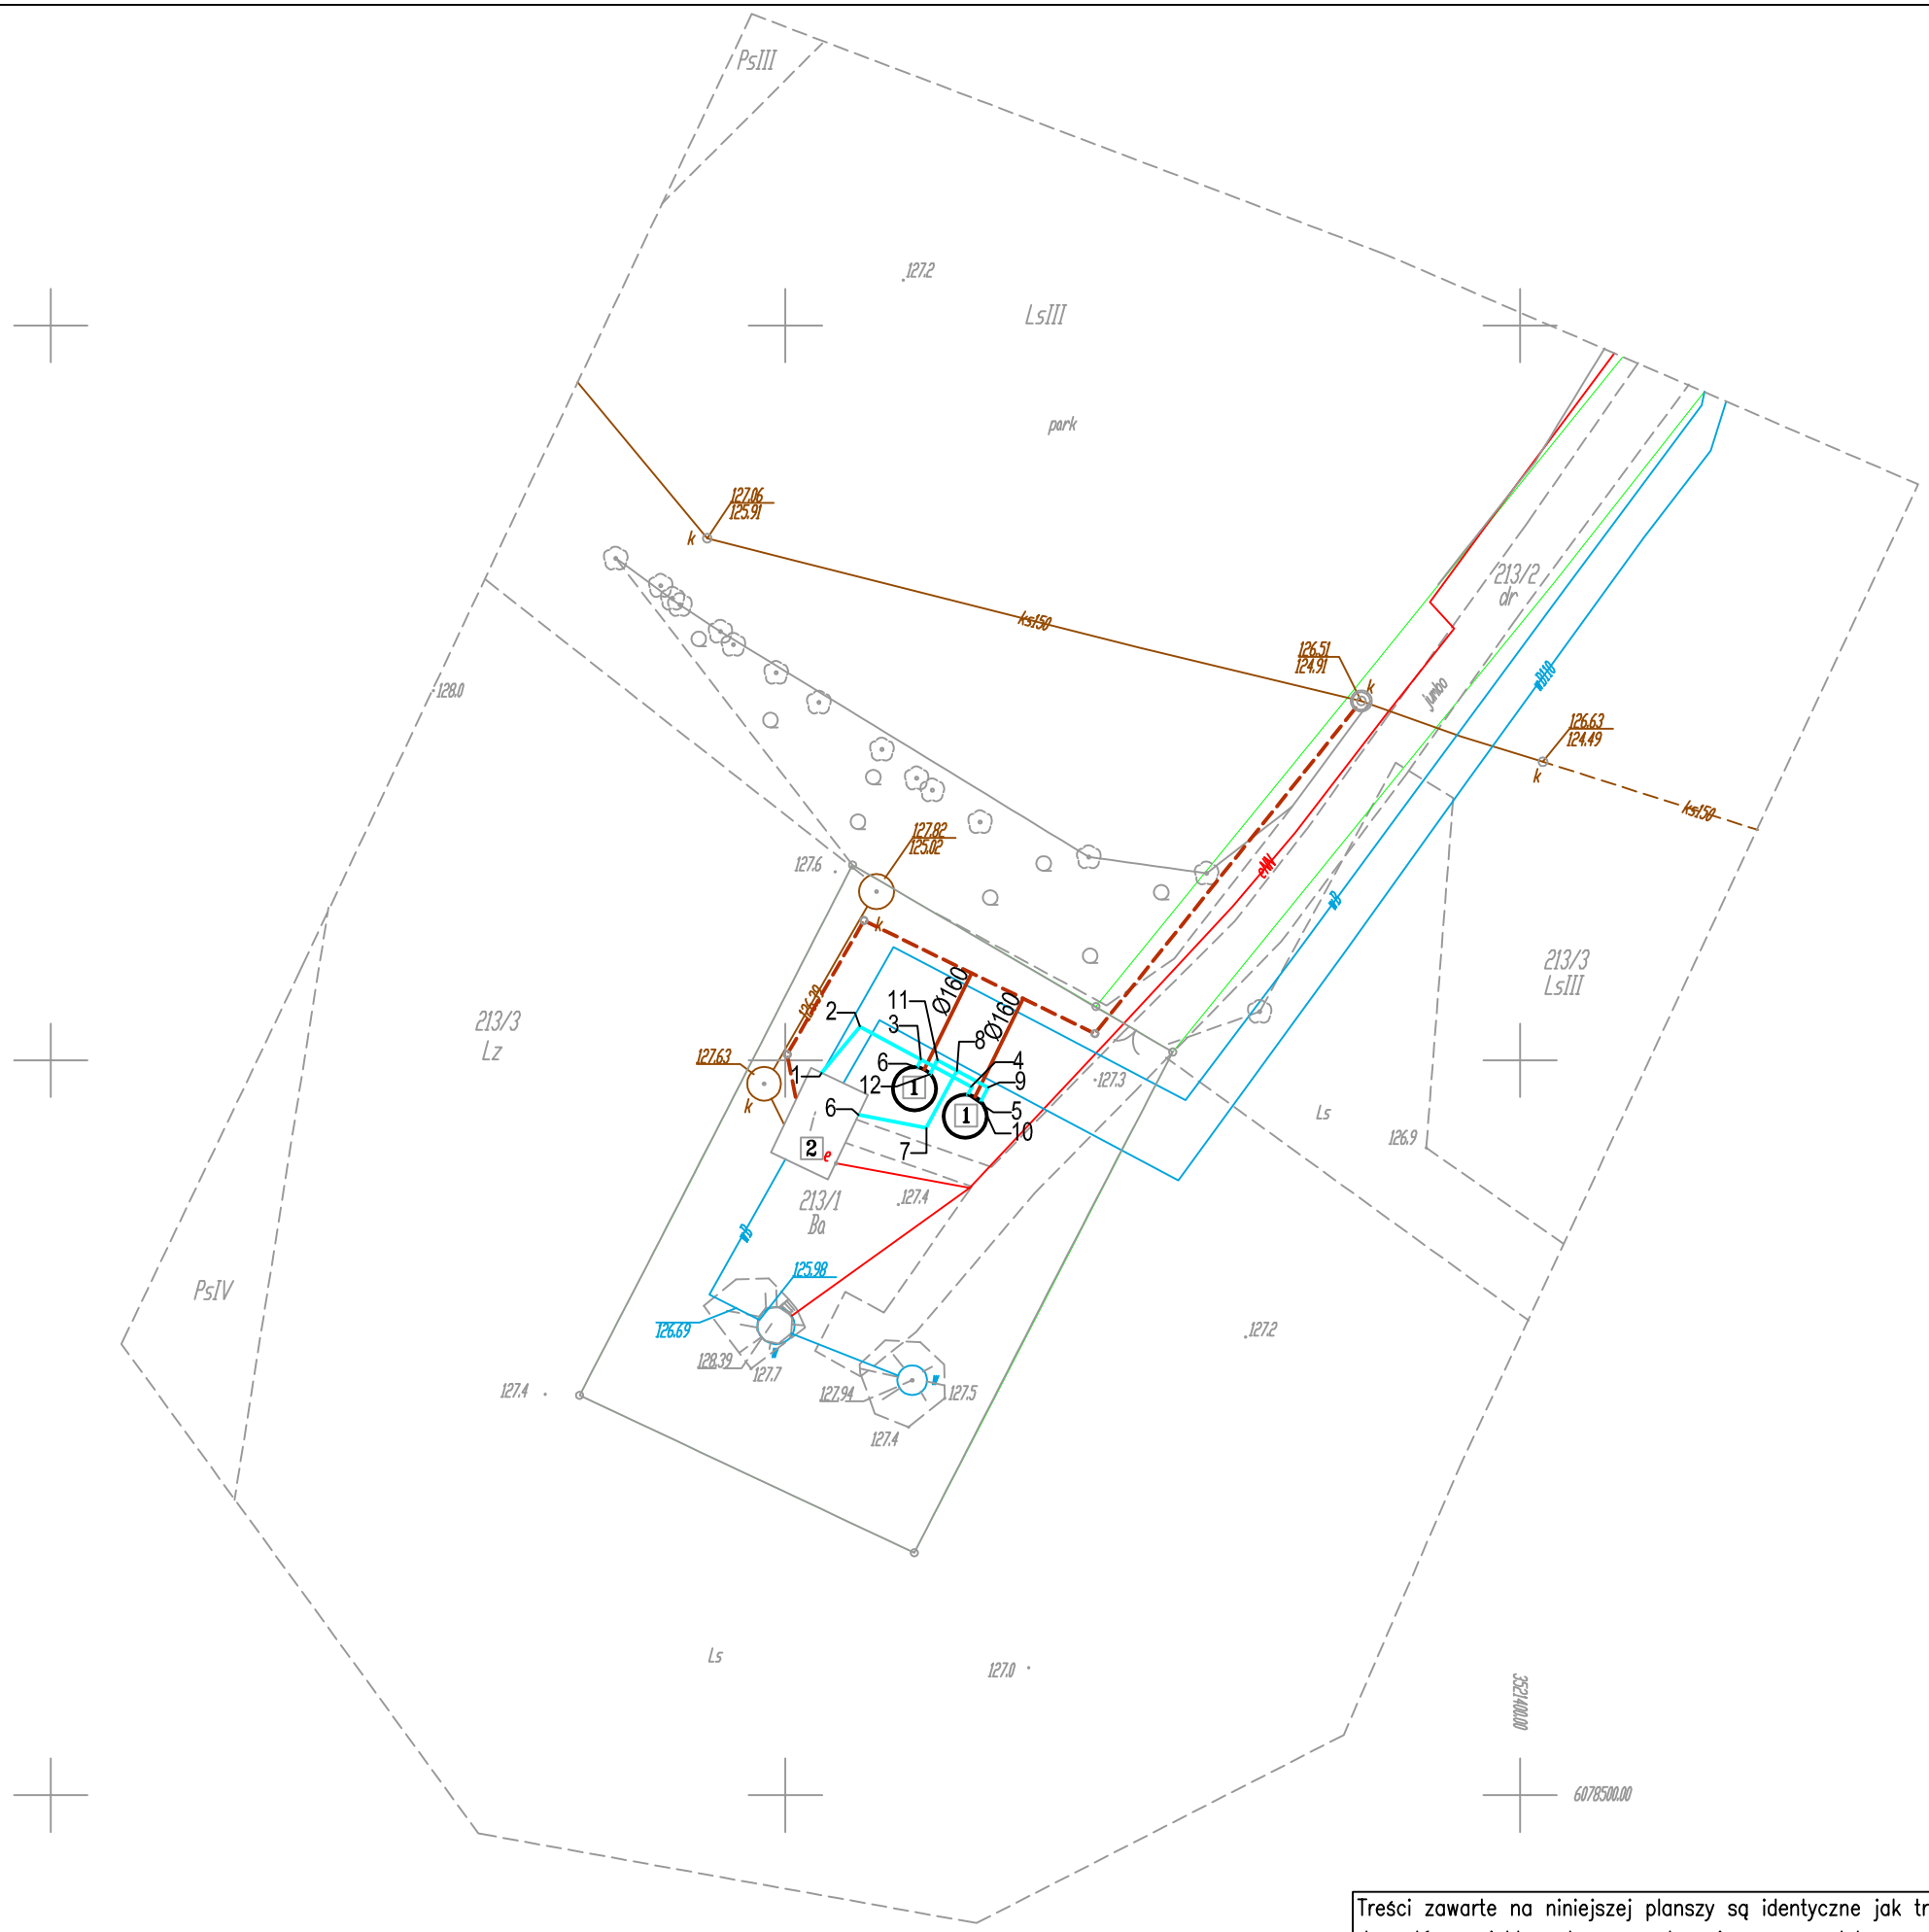

Mapa sytuacyjno-wysokościowa z uzbrojeniem terenu

skala 1:500

woj. pomorskie
powiat bytowski
gmina Kołczygłowy
obręb Gałęźnia Wielka
dz. nr 213/1

Mapa wykonana w sierpniu 2010 roku przez:
"Geo Company" Patryk Szuran
Mapa aktualna na dzień 05.08.2010
nr KERG: 1023/2010
Mapa dostosowana do celów projektowych
na podstawie materiałów uzyskanych z Powiatowego
Ośrodka Dokumentacji Geodezyjnej i Kartograficznej
Starostwa Powiatowego w Bytowie

------zakres aktualizacji

Nie wyklucza się istnienia w terenie innych nie wykazanych na niniejszej mapie urządzeń podziemnych, które nie były zgłoszone do inwentaryzacji

LEGENDA:

1 – proj. zbiornik retencyjny 30m3
2 – istniejący budynek SUW
– proj. wodociąg
– proj. rurociąg tłoczny
– proj. przewód spustowy i przelewowy
– proj. kan. sanit. odrębnym opracowaniem
– istniejący wodociąg
– istniejąca kanalizacja
– istniejący kabel energ.
– istniejący kabel tel.

Treści zawarte na niniejszej planszy są identyczne jak treści mapy do celów projektowych, sporządzonej przez geodetę uprawnionego Patryka Szurana i zarejestrowaną w Ośrodku Dokumentacji Geodezyjnej i Kartograficznej w Bytowie pod nr KERG 1023/2010 w dn. 24.08.2010

ZAKŁAD BUDOWNICTWA OGÓLNEGO
mgr inż. Michał Fijałkowski, 77-100 Bytów, ul. B.Chrobrego 12
Pracownia Projektowa "WIEŻA"
77-100 Bytów, ul. Jana Pawła 5/4, tel./fax. 822-50-09, e-mail: zbo@zbo.pl, www.zbo.pl

Temat: Projekt zbiorników retencyjnych dla SUW Mapa sytuacyjno – wysokościowa			
Adres: GAŁĄŹNIA WIELKA, gm. Kołczygłowy, dz. nr 213/1 obręb Gałąźnia Wielka			
Skala: 1:500	Data: maj 2012 r.	Rys.nr 1	podpis
Projektował:	mgr inż. Bartosz Dębski POM/0196/POOS/08		