

UCHWAŁA NR XVII/188/2016
RADY GMINY KOŁCZYGŁOWY

z dnia 10 listopada 2016 r.

**w sprawie wyrażenia zgody na zawarcie umowy użyczenia nieruchomości
stanowiącej własność Województwa Pomorskiego.**

Na podstawie art. 18 ust. 2 pkt 9 a ustawy z dnia 8 marca 1990 r. o samorządzie gminnym (T.j. Dz.U. z 2016 r. poz. 446, zm. Dz.U. z 2016 r. poz. 1579) w związku z art. 13 ust. 1 ustawy z dnia 21 sierpnia 1997 roku o gospodarce nieruchomościami (T.j. Dz.U. z 2015 r. poz. 1774; zm.: Dz.U. z 2015 r. poz. 1777 oraz z 2016 r. poz. 65, poz. 1250, poz. 1271 i poz. 1579) Rada Gminy Kołczygłowy uchwala, co następuje:

§1

Wyraża się zgodę Gminie Kołczygłowy jako biorącej do użytkowania, przyjęcie na okres 9 lat nieruchomości położonej w miejscowości Gałąźnia Mała, działkę nr 20/6 obręb Gałąźnia Mała, w celu realizacji zadania związanego z budową przystani kajakowej, objętego projektem partnerskim w ramach przedsięwzięcia strategicznego Pomorskie Szlaki Kajakowe, który zostanie zgłoszony w konkursie o dofinansowanie w ramach Regionalnego Programu Operacyjnego Województwa Pomorskiego na lata 2014-2020 – Działanie 8.4 Wsparcie atrakcyjności walorów dziedzictwa przyrodniczego.

§2

Wykonanie uchwały powierza się Wójtowi Gminy Kołczygłowy.

§3

Uchwała wchodzi w życie z dniem podjęcia.

Przewodnicząca Rady Gminy

mgr Klaudia Brywczyńska

UZASADNIENIE

Nieruchomość ozn. wg ewid. gruntów nr 20/6 w obrębie Gałąźnia Mała stanowi własność Województwa Pomorskiego i zgodnie z art. 13 ust. 1 ustawy o gospodarce nieruchomościami może być przedmiotem użyczenia.


Gmina Kołczygłowy przystąpiła, na podstawie uchwały Rady Gminy Kołczygłowy NR XI/133/2016 z dnia 14 marca 2016 roku, do projektu pn. „Pomorskie Szlaki Kajakowe” – szlak górnej Słupi, który zostanie zgłoszony w konkursie o dofinansowanie w ramach Regionalnego Programu Operacyjnego Województwa Pomorskiego na lata 2014-2020 – Działanie 8.4 Wsparcie atrakcyjności walorów dziedzictwa przyrodniczego.

Biorąc pod uwagę powyższe Gmina Kołczygłowy wystąpiła do Pomorskiego Zespołu Parków Krajobrazowych z wnioskiem o użyczenie przedmiotowej nieruchomości na okres 9 lat, co umożliwi Gminie Kołczygłowy pozyskanie środków zewnętrznych.

W związku z faktem, iż wzięcie w użyczenie nieruchomości na okres dłuższy niż 3 lata wymaga zgody Rady Gminy niezbędne jest podjęcie przedmiotowej uchwały przez Radę Gminy Kołczygłowy.

W załączeniu projekt zagospodarowania terenu.

PROJEKT ZAGOSPODAROWANIA TERENU
SKALA 1:500
OBRĘB GATĄŻNIA MATA, DZ. NR 20/6

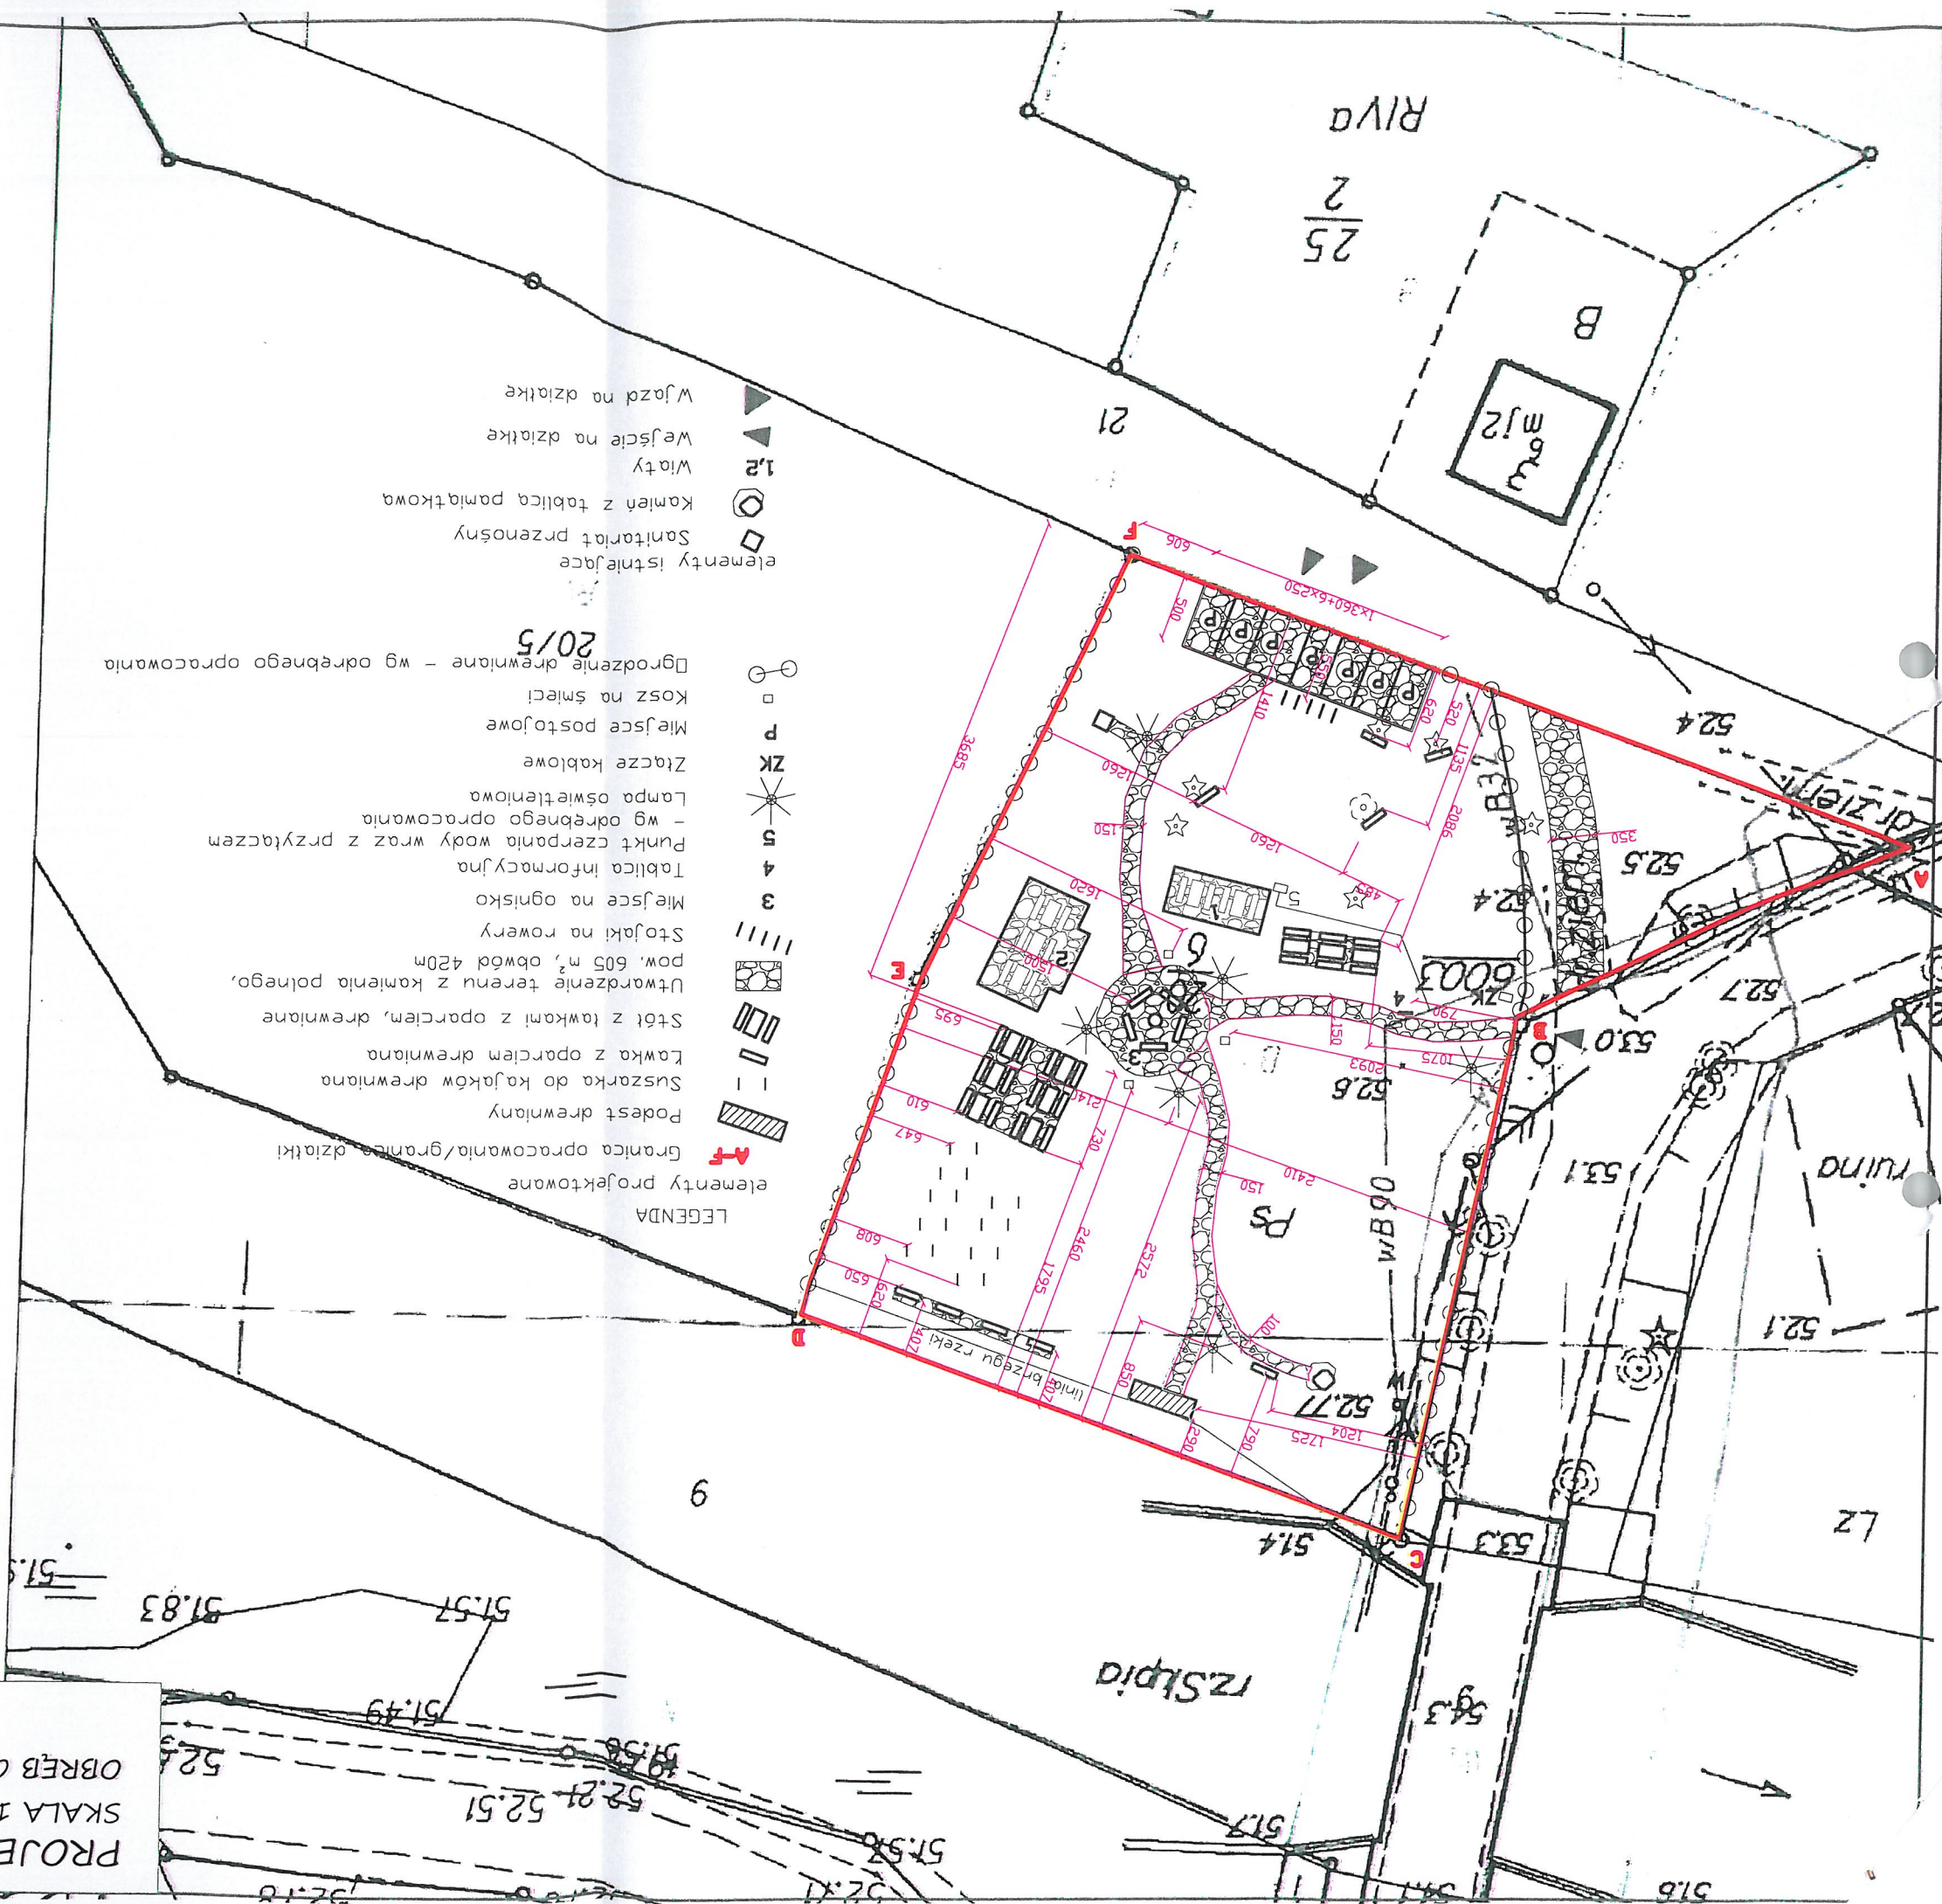

Urząd Gminy w Kotliczycach, ul. Słupska 56, 77-140 Kotliczycy	Investor:	GMINA KOTLICZYCY, UL. SŁUPSKA 56, 77-140 KOTLICZYCY
Dz. nr 20/6, obręb Gatężnia Mata, 77-140 Kotliczycy	Adres:	Projekt zagospodarowania terenu
Budowa przystanku kajakowej	Nazwa rys.:	1:500
Data: lipiec 2016	Skala:	1:500
Rys. A1	Podpis	Podpis
mgr inż. budownictwa i ogrodniczo	Opracował:	Natalia Spiczak-Przezińska
techn. bud. irenusza Maszka AN/8346/317/81	Projektował:	