


# SCHEMAT TECHNOLOGICZNY STACJI UZDATNIANIA WODY - Barnowiec Gm. Kołczygłowy

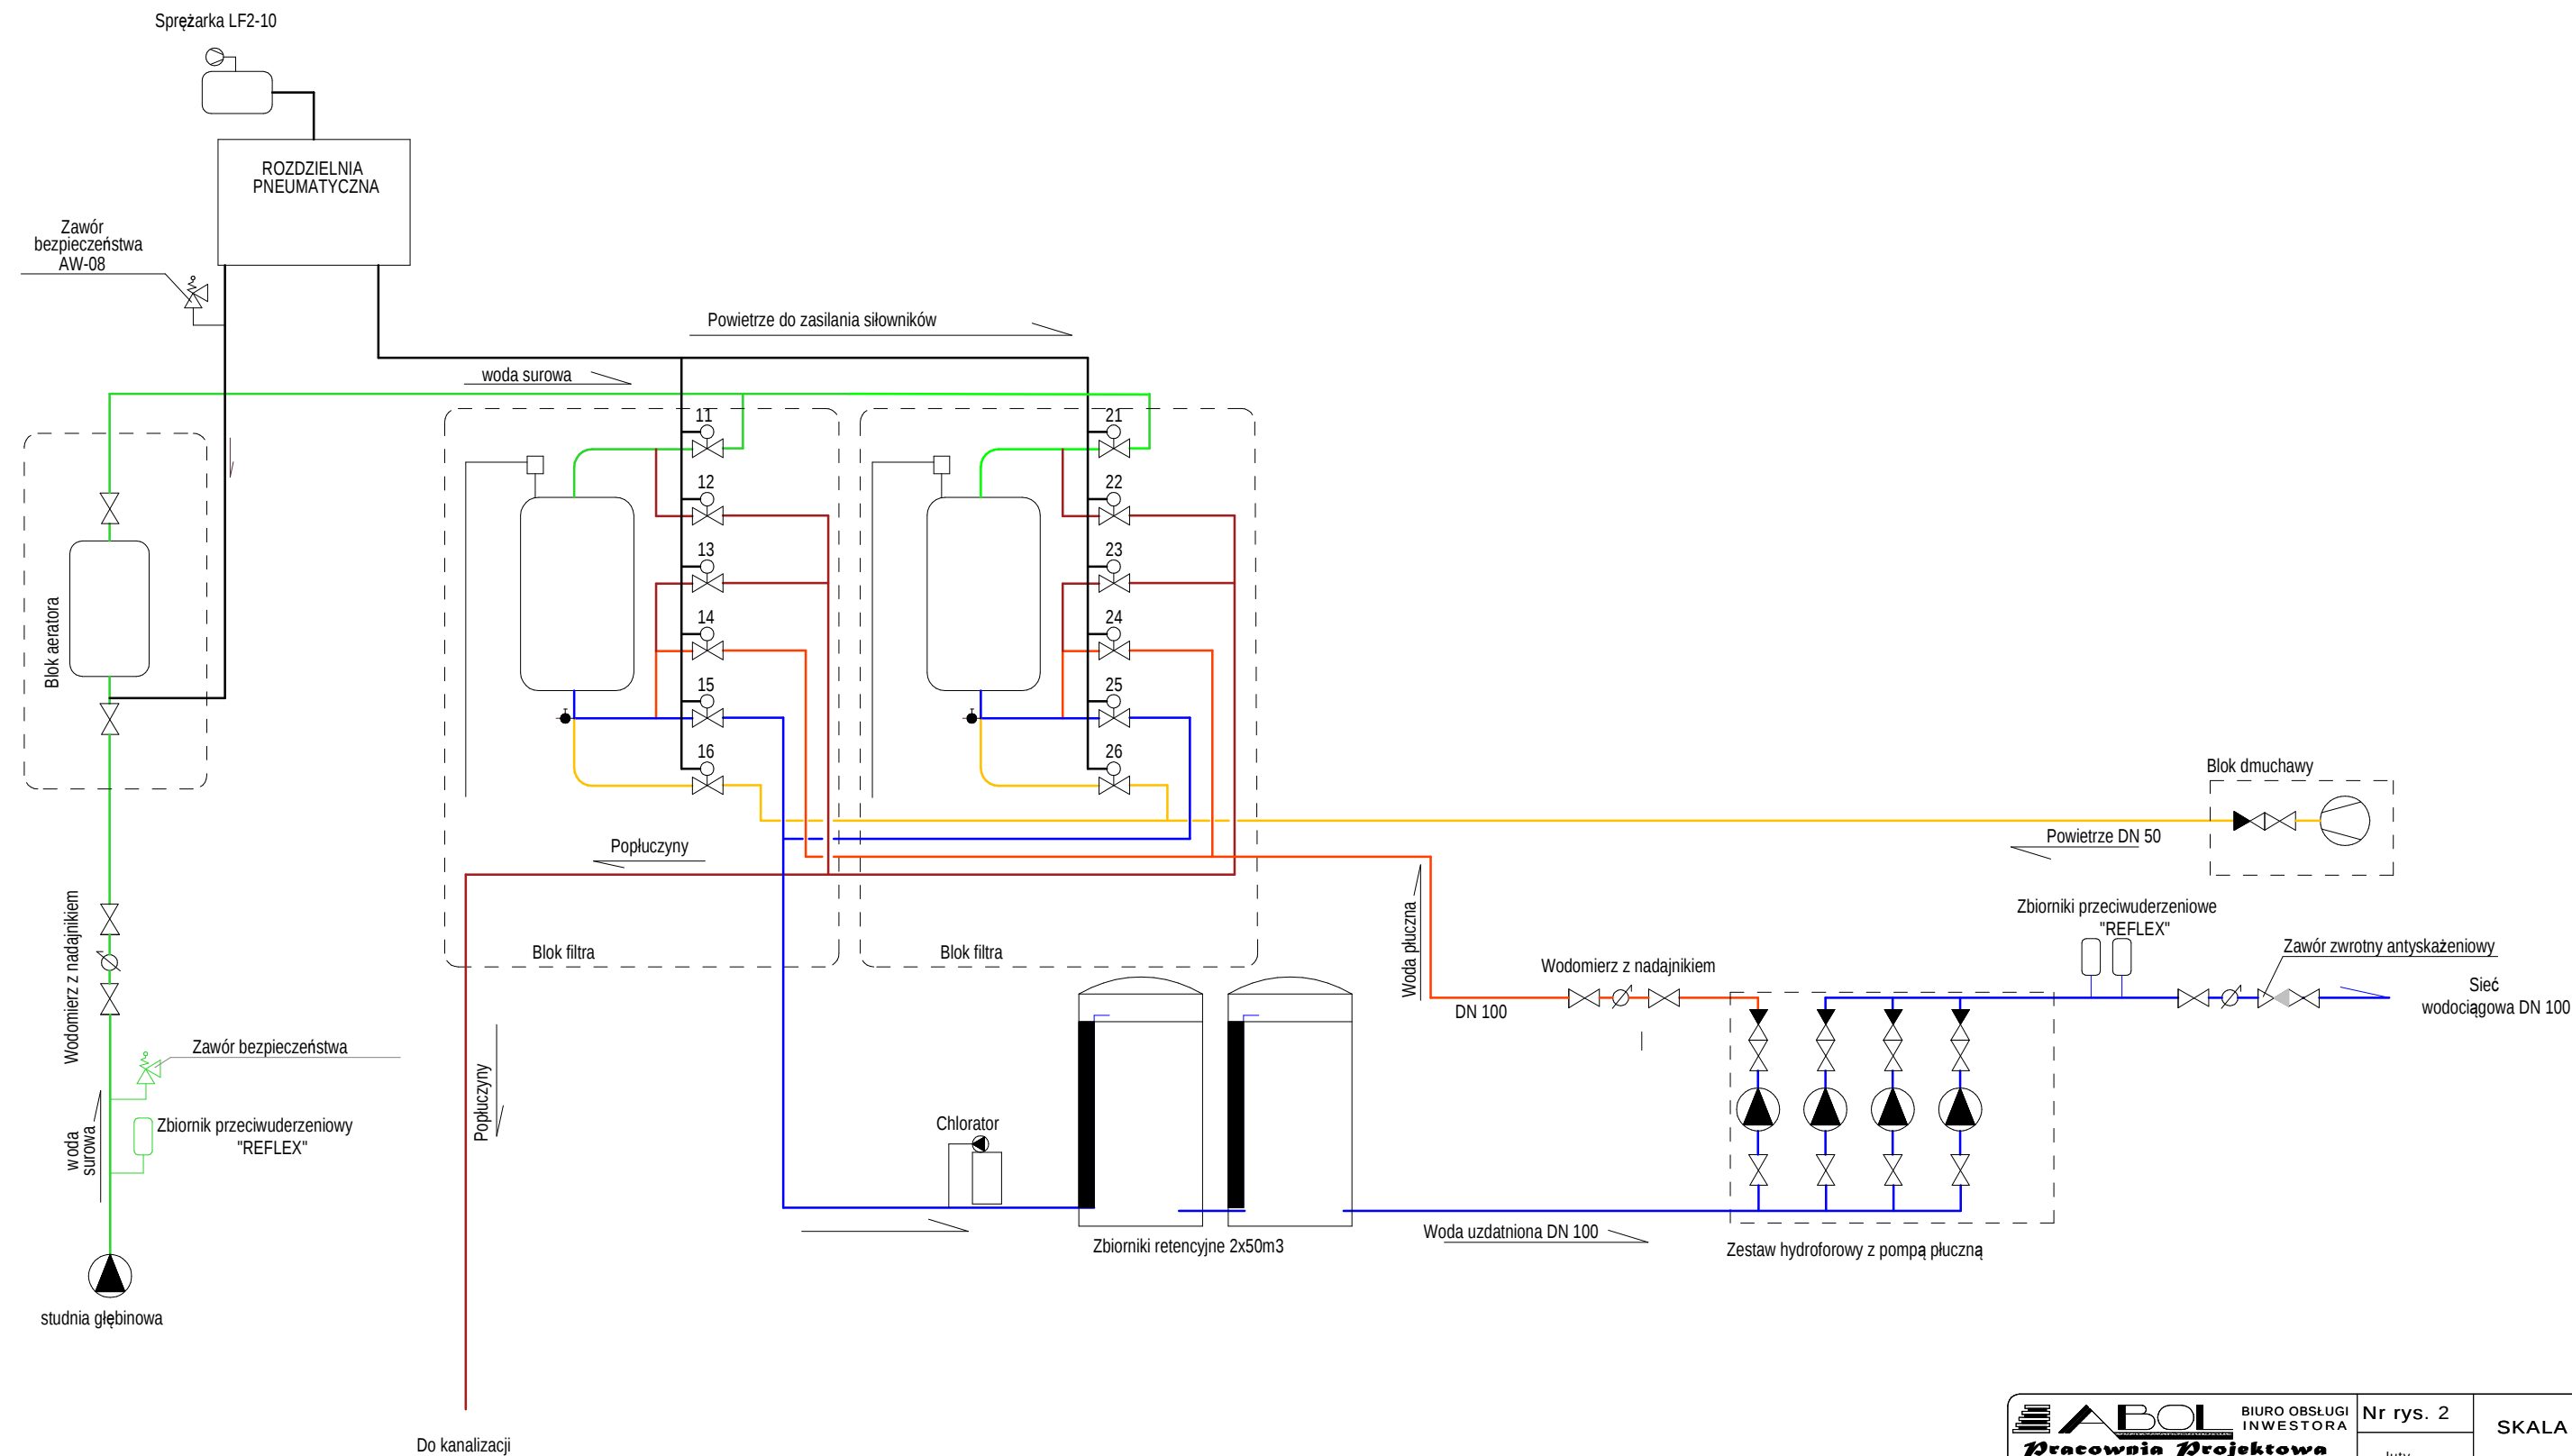

- 11, 21 - PRZEPUSTNICE Z SIŁOWNIKIEM PNEUMATYCZNYM: WODA SUROWA  
12, 22 - PRZEPUSTNICE Z SIŁOWNIKIEM PNEUMATYCZNYM: POPŁUCZYNY  
13, 23 - PRZEPUSTNICE Z SIŁOWNIKIEM PNEUMATYCZNYM: SPUST 1 FILTRATU  
14, 24 - PRZEPUSTNICE Z SIŁOWNIKIEM PNEUMATYCZNYM: WODA PŁUCZNA  
15, 25 - PRZEPUSTNICE Z SIŁOWNIKIEM PNEUMATYCZNYM: WODA UZDATNIONA  
16, 26 - PRZEPUSTNICE Z SIŁOWNIKIEM PNEUMATYCZNYM: POWIETRZE

|   |                  |  |       |
|---|------------------|--|-------|
| <br>BIURO OBSŁUGI<br>INWESTORA<br>ul. Kochanowskiego 8-10 77-100 Bytów<br>tel./fax (059) 8227513 e-mail: biuro@abol.pl | Nr rys. 2        |  | SKALA |
|   | luty<br>2013 rok |  |       |
| Inwestor   |                  |  |       |
| Gmina Kołczygłowy   |                  |  |       |
| Lokalizacja   |                  |  |       |
| Barnowiec   |                  |  |       |
| Projekt   |                  |  |       |
| Stacja uzdatniania wody   |                  |  |       |
| Rysunek   |                  |  |       |
| Schemat technologiczny   |                  |  |       |
| Projektował:   |                  |  |       |
| mgr inż. Ryszard Lisiński   |                  |  |       |
| Upr. proj.(bez ogr.) instal.i sieci wod.-kan.ciepl.   |                  |  |       |
| Upr. proj.(bez ogr.)instal.i sieci gazowych   |                  |  |       |