


BARKOCIN

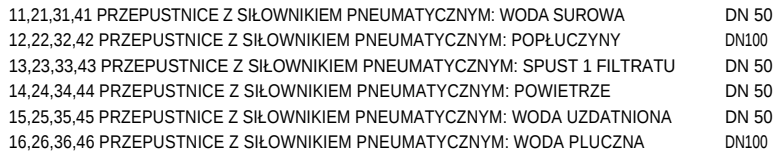

 ABOL <i>Pracownia Projektowa</i> ul. Kochanowskiego 8-10 77-100 Bytów tel./fax (059) 8227513 e-mail: biuro@abol.pl	BIURO OBSŁUGI INWESTORA	Nr rys. 2	SKALA 1:50
		luty 2013 rok	
Inwestor	Gmina Kołczygłowy		
Lokalizacja	Barkocin dz 1/3		
Projekt	Stacja uzdatniania wody		
Rysunek	Schemat technologiczny		
Projektował: mgr inż. Ryszard Lisiński Upr. proj.(bez ogr.) instal.i sieci wod.-kan.ciepl. Upr. proj.(bez ogr.)instal.i sieci gazowych			